



凡例					
表示省略	給水管	口径	50	管種	CSSP
	給水管	口径	50	管種	HIVP
	給水管	口径	50	管種	PSP-B
	給水管	口径	20	管種	HIVP
	給水管	口径	50	管種	PSP-B
	給水管	口径	65	管種	PSP-B
	給水管	口径	20	管種	PSP-B

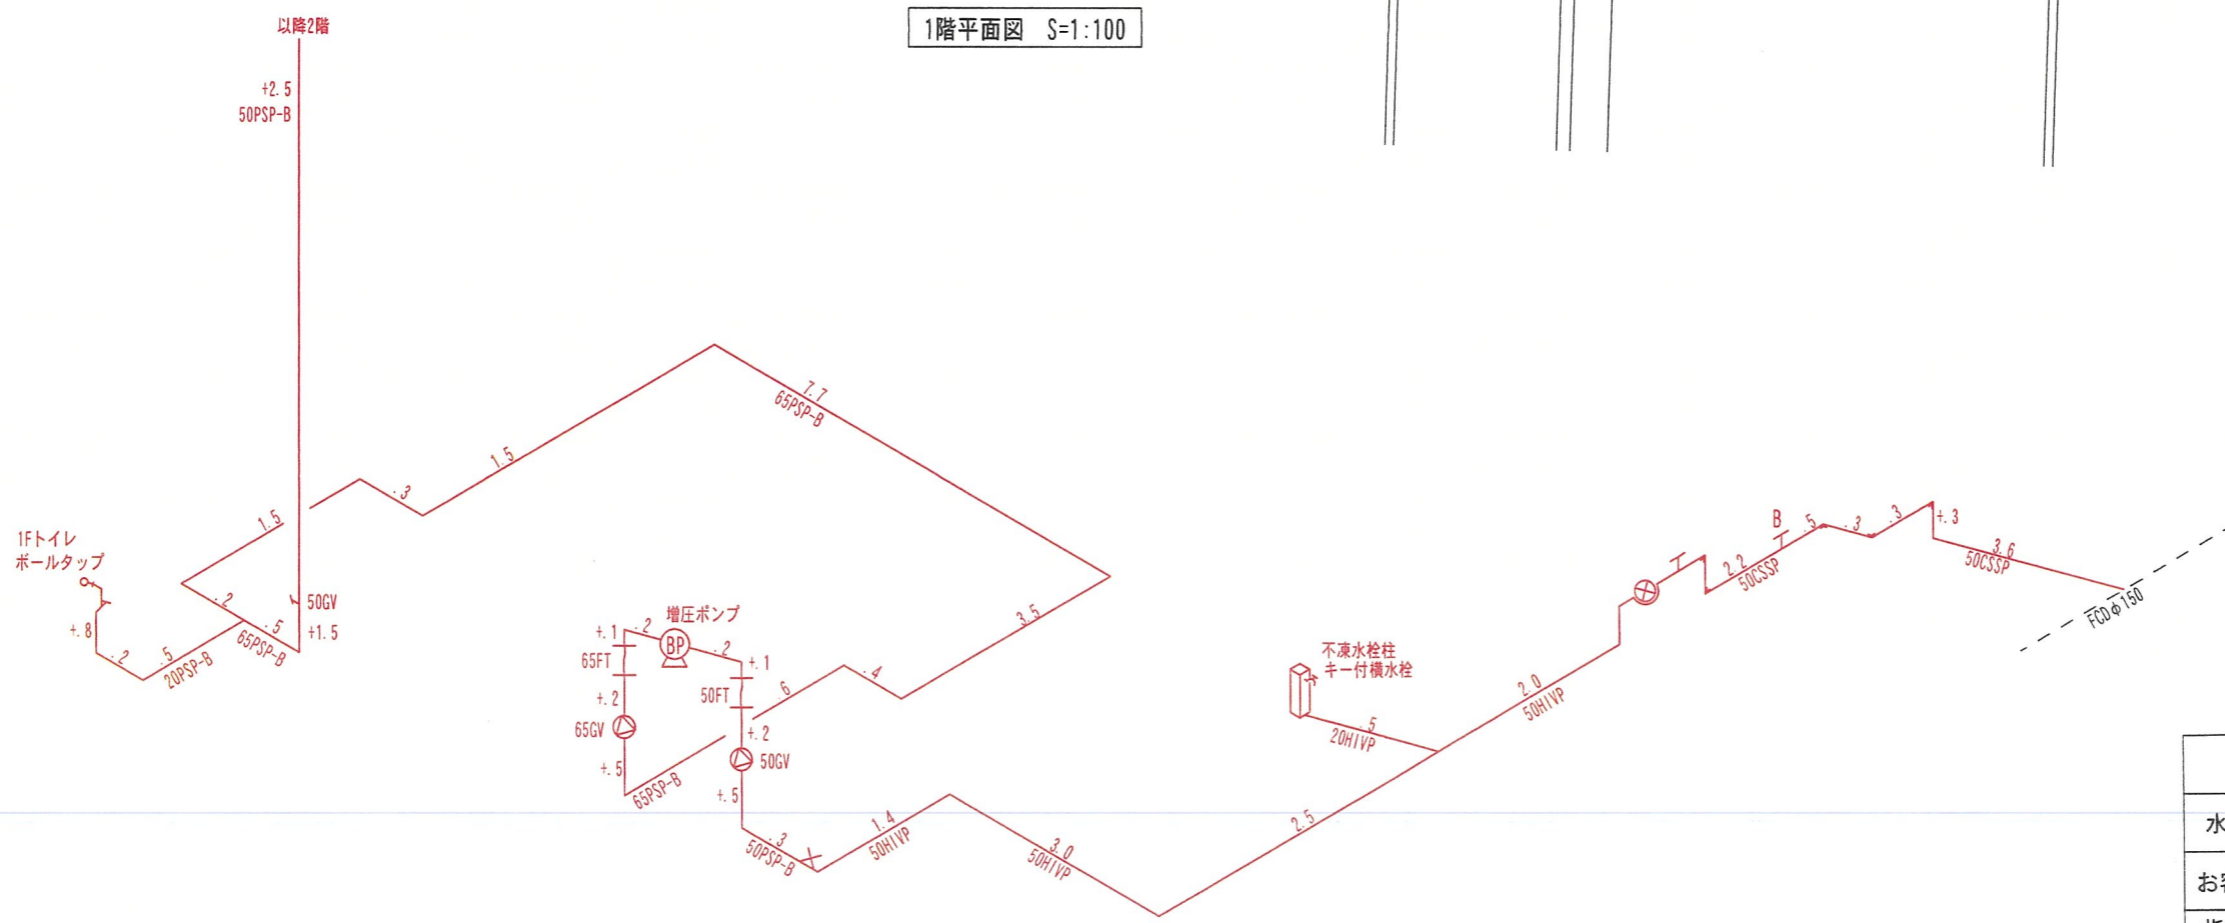


給水装置新設申請図	
水道所在地	
お客さま番号	
指定給水装置 工事事業者	
申請年月日	年 月 日

凡例					
表示省略口径	給水管	口径	50	管種	PSP-B
	給水管	口径	40	管種	PSP-B
	給水管	口径	32	管種	PSP-B
	給水管	口径	25	管種	PSP-B
	給水管	口径	20	管種	PSP-B
	給湯管	口径	50	管種	SGP-HV
	給湯管	口径	40	管種	SGP-HV
	給湯管	口径	32	管種	SGP-HV
	給湯管	口径	25	管種	SGP-HV
	給湯管	口径	20	管種	SGP-HV

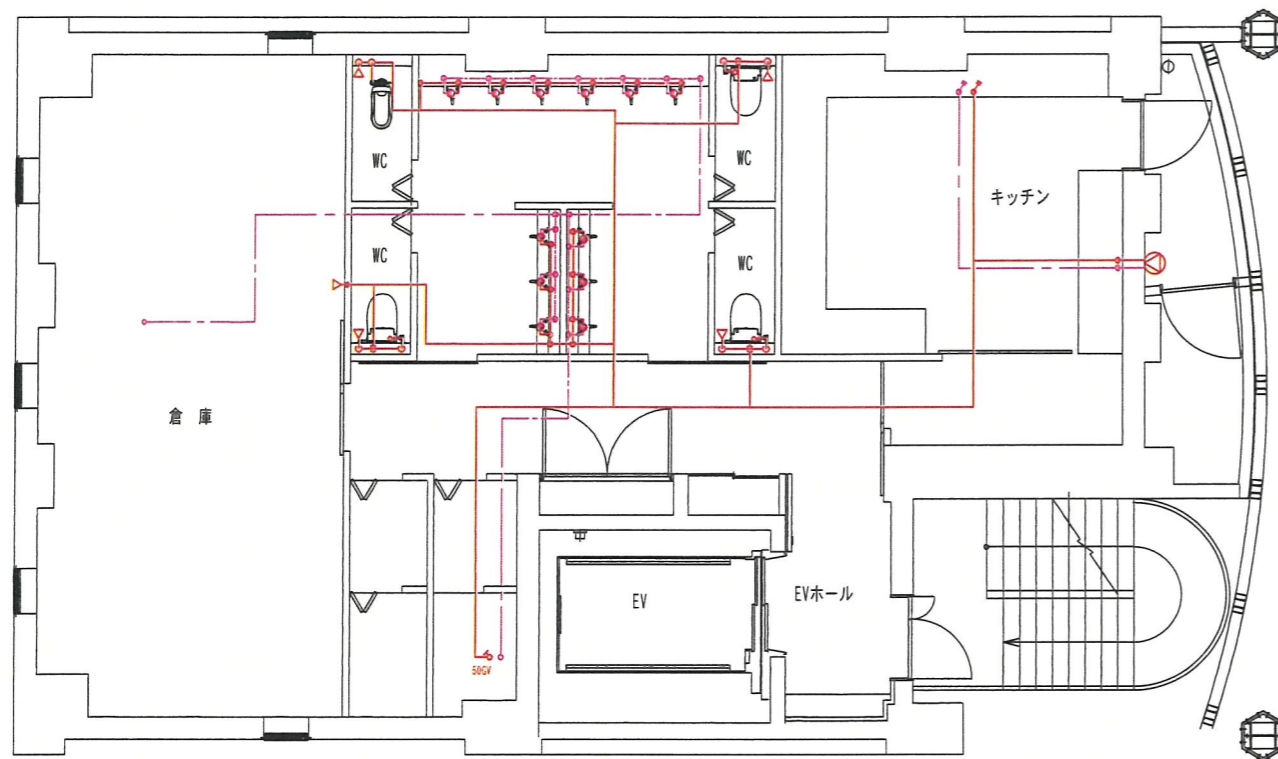


3階平面図 S=1:100

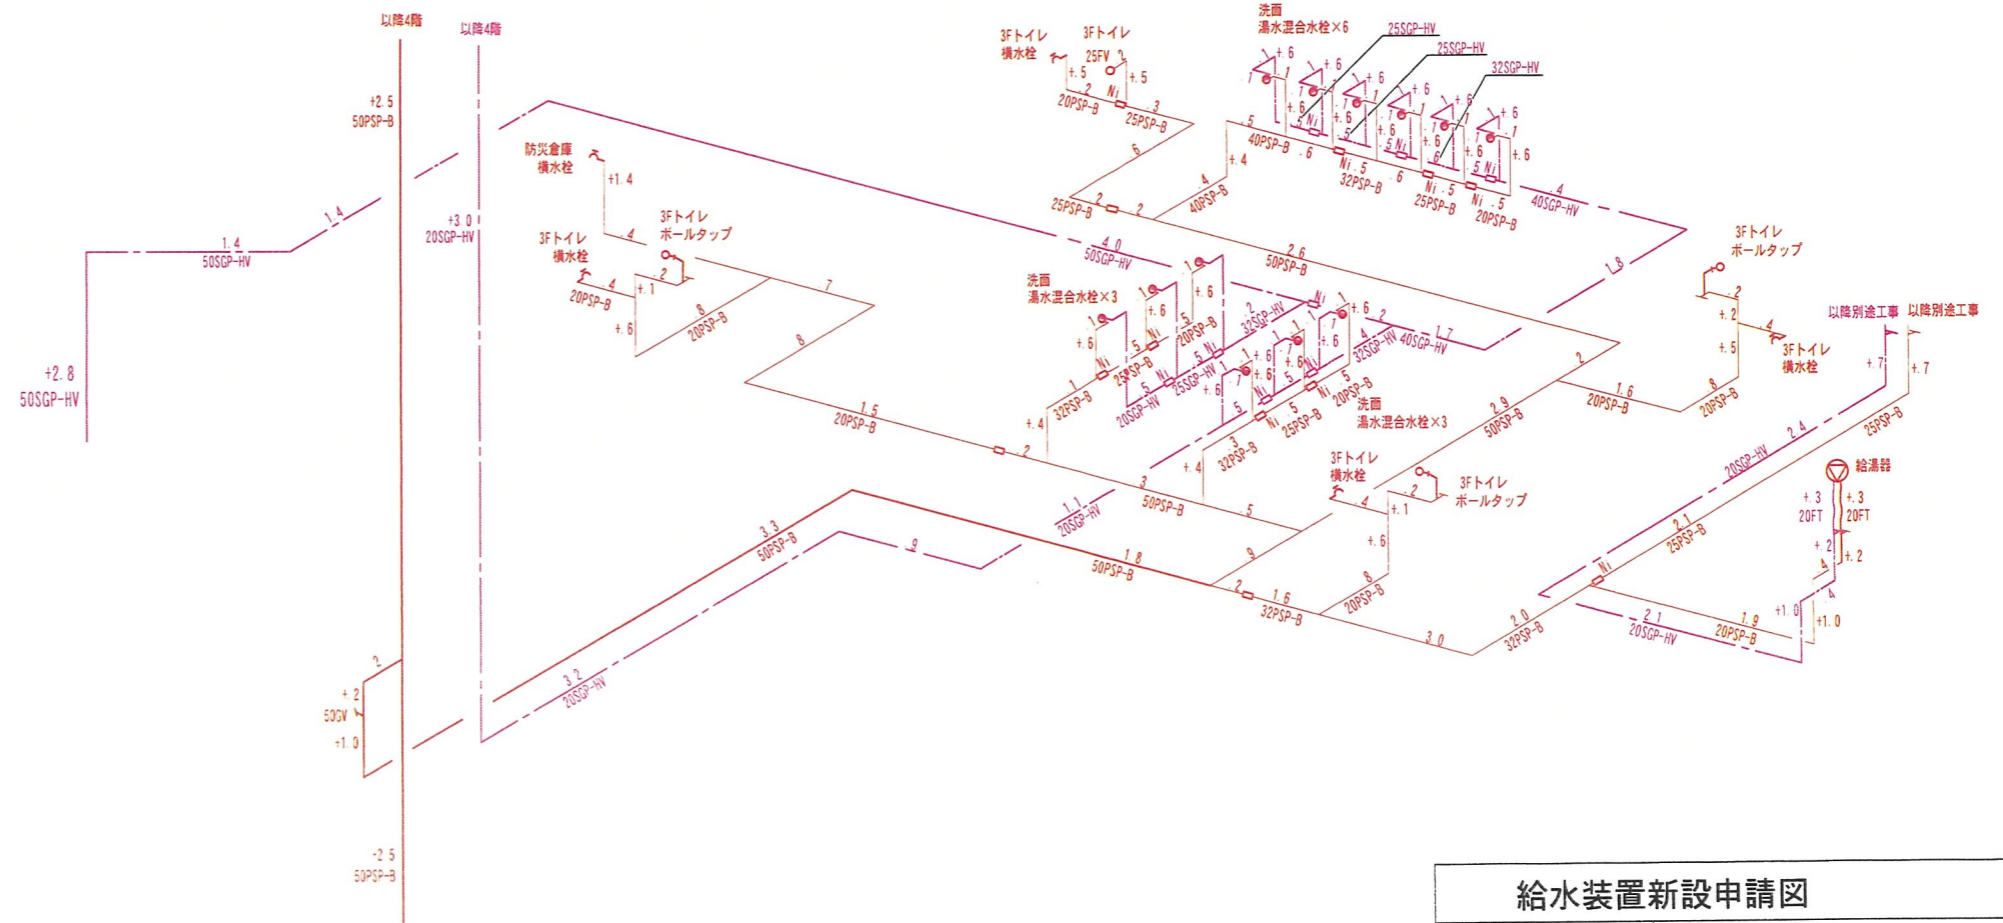


給水装置新設申請図	
水道所在地	
お客さま番号	
指定給水装置 工事事業者	
申請年月日	年 月 日

凡例					
表示省略口径	給水管	口径	50	管種	PSP-B
	給水管	口径	25	管種	PSP-B
	給水管	口径	20	管種	PSP-B
	給湯管	口径	25	管種	SGP-HV
	給湯管	口径	20	管種	SGP-HV

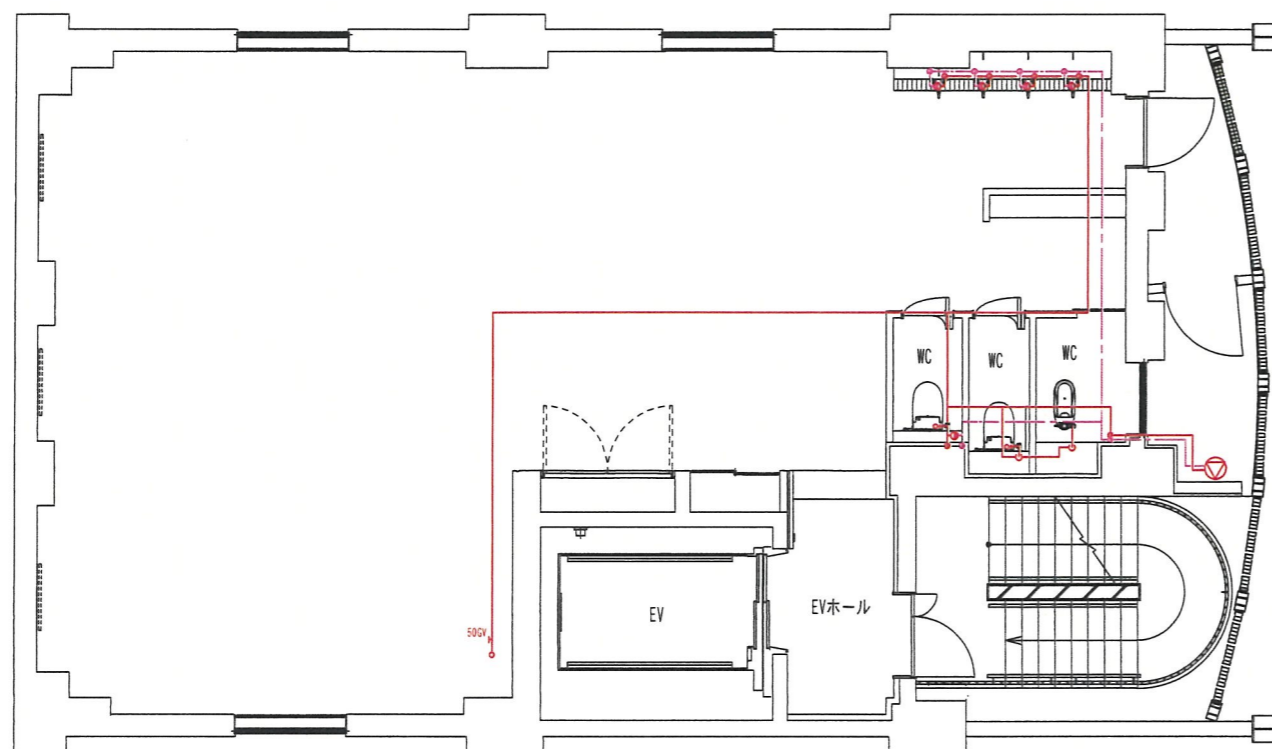

6階平面図 S=1:100

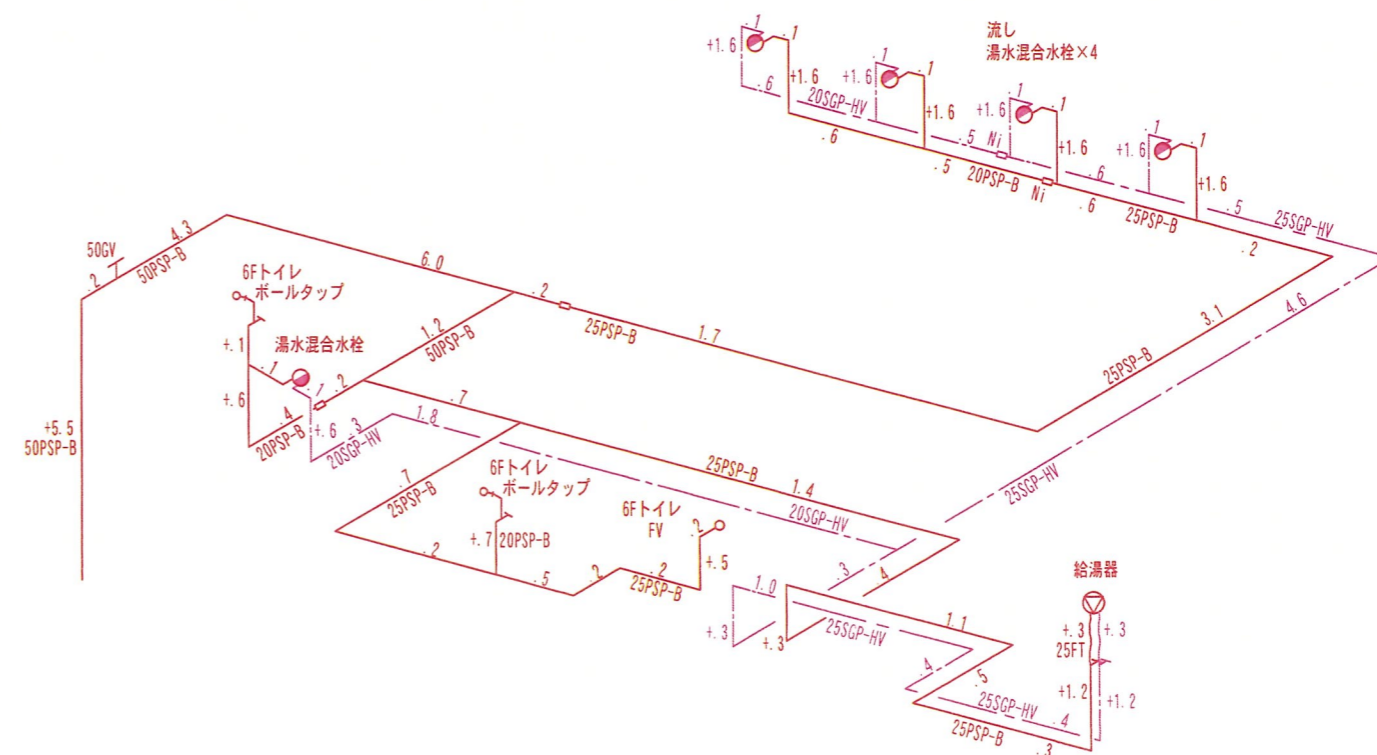

給水装置新設申請図	
水道所在地	
お客さま番号	
指定給水装置 工事事業者	
申請年月日	年 月 日